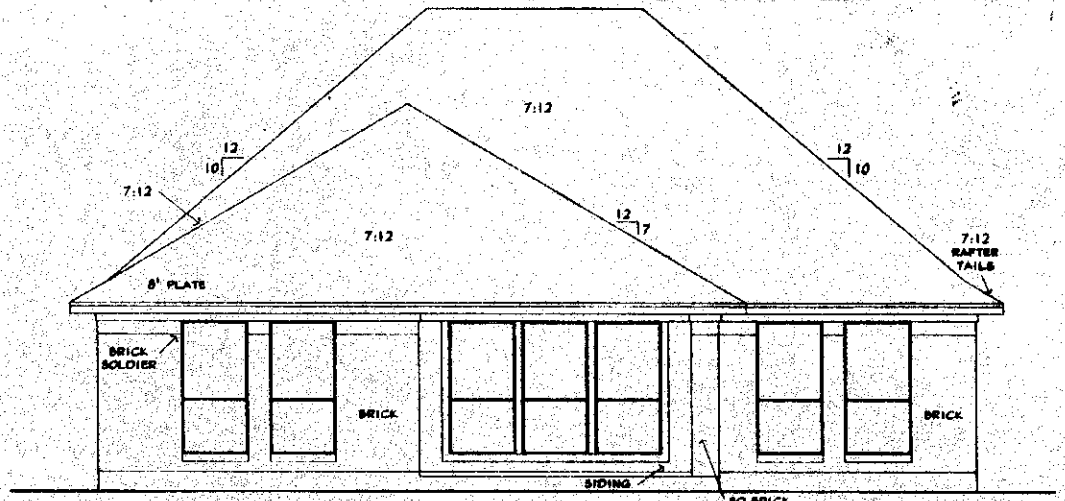

REAR ELEVATION

SCALE: 1/4" = 1'-0"

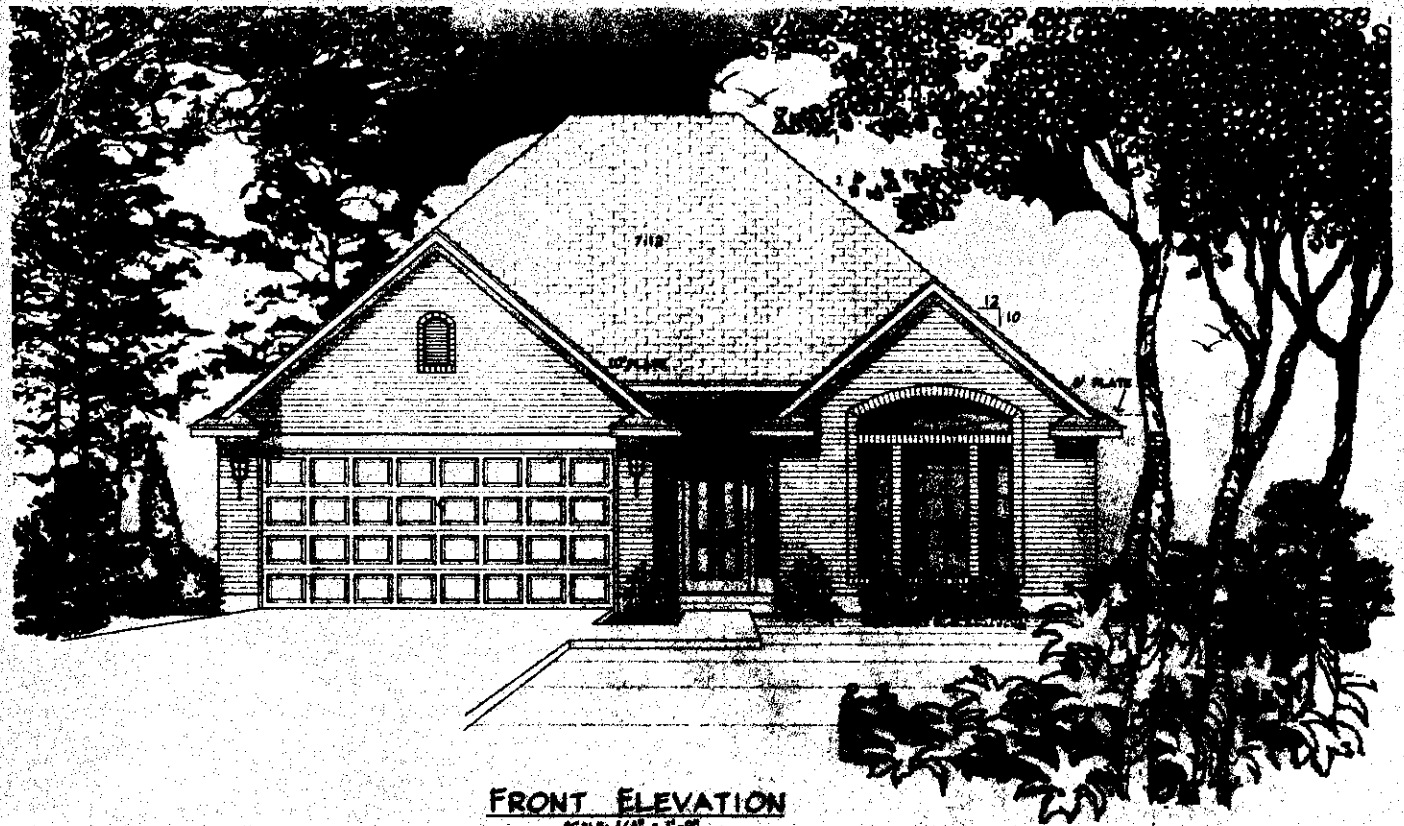

FRONT ELEVATION

SCALE: 1/4" = 1'-0"

ADAMS DESIGNERS

PLAN NO: SL-3-1526-2B

SHEET 1