



01 SITE PLAN
SCALE: 1/32"=1'-0"

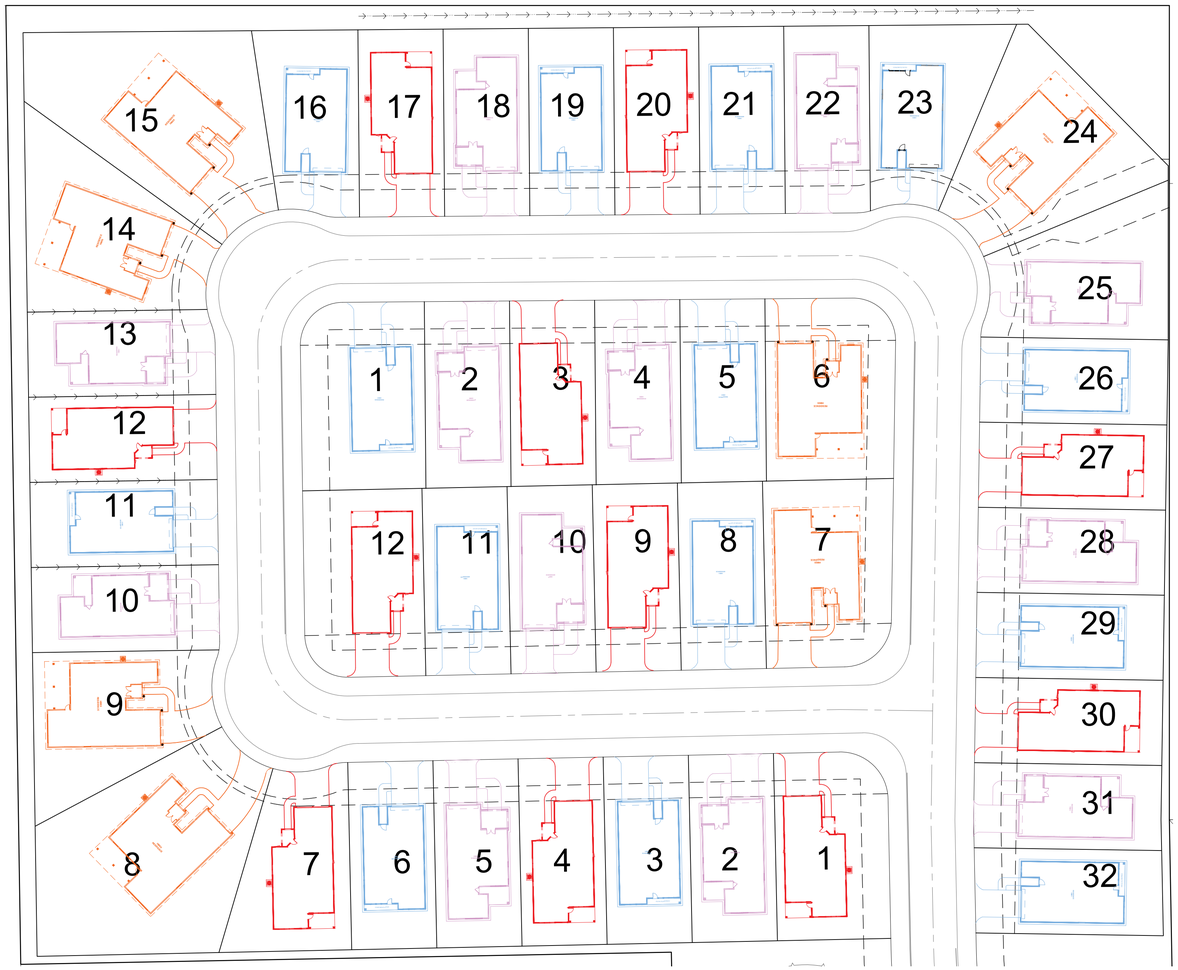

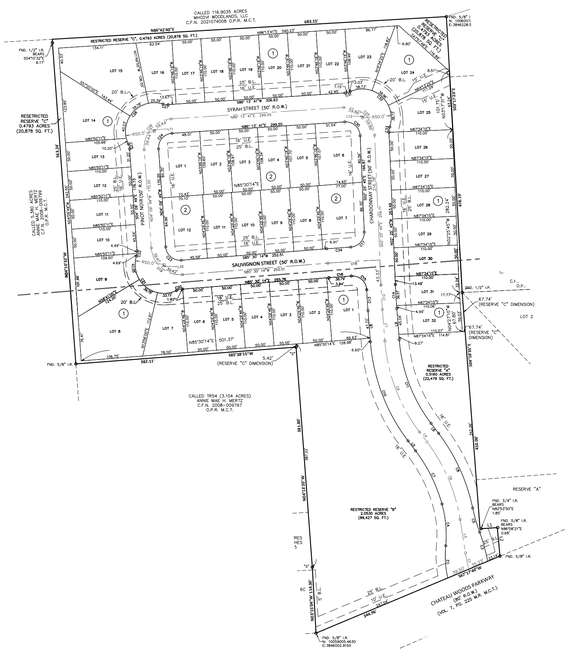

02 AUTUMN

LOT: 1, 4, 7, 12, 17, 20, 27, 30.
CENTER LOT: 3, 9, 12.
TOTAL: 11

BUILDING AREA INDEX	
1ST FLOOR LIVING AC : 1,700 SF	
GARAGE	480 SF
FRONT PORCH	70 SF
REAR PATIO	135 SF



03 SUMMER

LOT: 2, 5, 10, 13, 18, 22, 25, 28, 31.
CENTER LOT: 2, 4, 10.
TOTAL: 12


BUILDING AREA INDEX	
1ST FLOOR LIVING AC : 1,555 SF	
2ND FLOOR LIVING AC : 775 SF	
TOTAL LIVING AREA : 2,330 SF	
GARAGE	420 SF
FRONT PORCH	185 SF
REAR PATIO	140 SF



04 SPRING

LOT: 3, 6, 11, 16, 19, 21, 23, 26, 29, 32
CENTER LOT: 1, 5, 8, 11
TOTAL: 14

BUILDING AREA INDEX	
1ST FLOOR LIVING AC : 1,662 SF	
2ND FLOOR LIVING AC : 663 SF	
TOTAL LIVING AREA : 2,325 SF	
GARAGE	439 SF
PATIO	68 SF

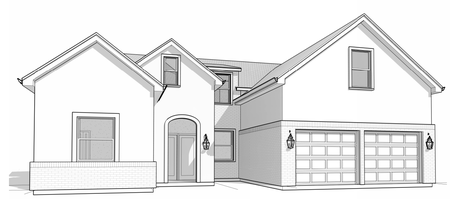

05 WINTER

LOT: 8, 9, 14, 15, 24.
CENTER LOT: 6, 7
TOTAL: 7

BUILDING AREA INDEX	
1ST FLOOR LIVING AC : 2,215 SF	
GARAGE	460 SF
FRONT PORCH	70 SF
REAR PATIO	292 SF

REV	DATE	DESCRIPTION

CONCEPT E|Y LLC
CHRIS YOUNG
512.964.3555
sunsetlib@concept-ey.com
www.concept-ey.com

CHATEAU VILLAS

SHEET NAME
SITE PLAN

SHEET # **AS118**