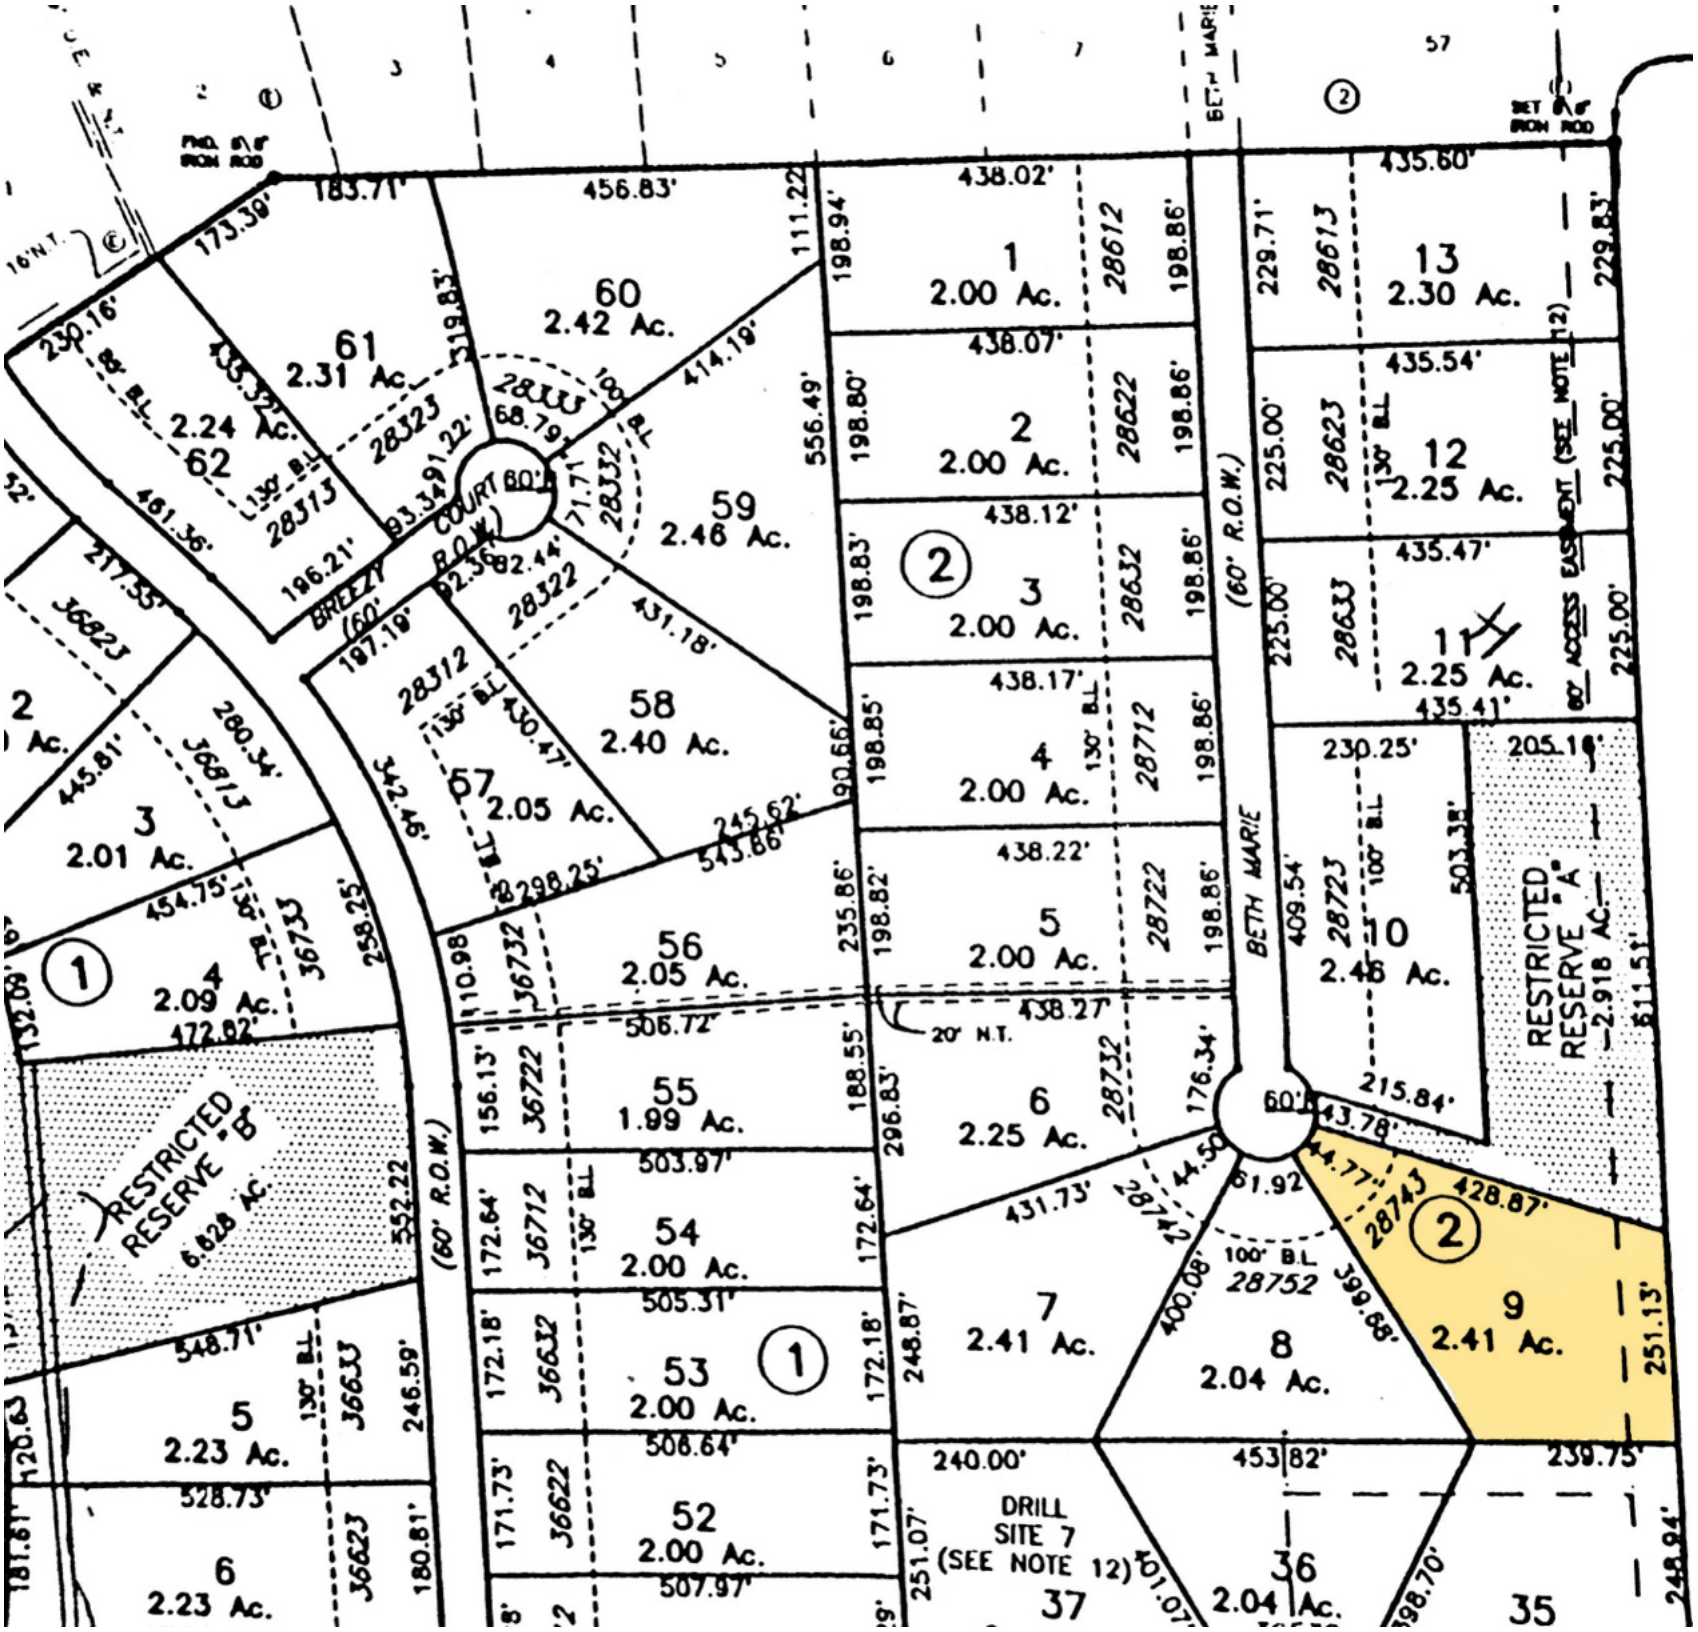
BREEZY COURT (60' R.O.W.)
BETH MARIE (60' R.O.W.)
(60' R.O.W.)
RESTRICTED RESERVE "A" 2.918 Ac.
RESTRICTED RESERVE "B" 6.828 Ac.
DRILL SITE 7 (SEE NOTE 12)
60' ACCESS EASEMENT (SEE NOTE 12)
20' N.T.
1 2.00 Ac.
2 2.00 Ac.
3 2.00 Ac.
4 2.00 Ac.
5 2.00 Ac.
6 2.25 Ac.
7 2.41 Ac.
8 2.04 Ac.
9 2.41 Ac.
10 2.46 Ac.
11 2.25 Ac.
12 2.25 Ac.
13 2.30 Ac.
52 2.00 Ac.
53 2.00 Ac.
54 2.00 Ac.
55 1.99 Ac.
56 2.05 Ac.
57 2.05 Ac.
58 2.40 Ac.
59 2.46 Ac.
60 2.42 Ac.
61 2.31 Ac.
62 2.24 Ac.
3 2.01 Ac.
4 2.09 Ac.
5 2.23 Ac.
6 2.23 Ac.
35
36 2.04 Ac.
37