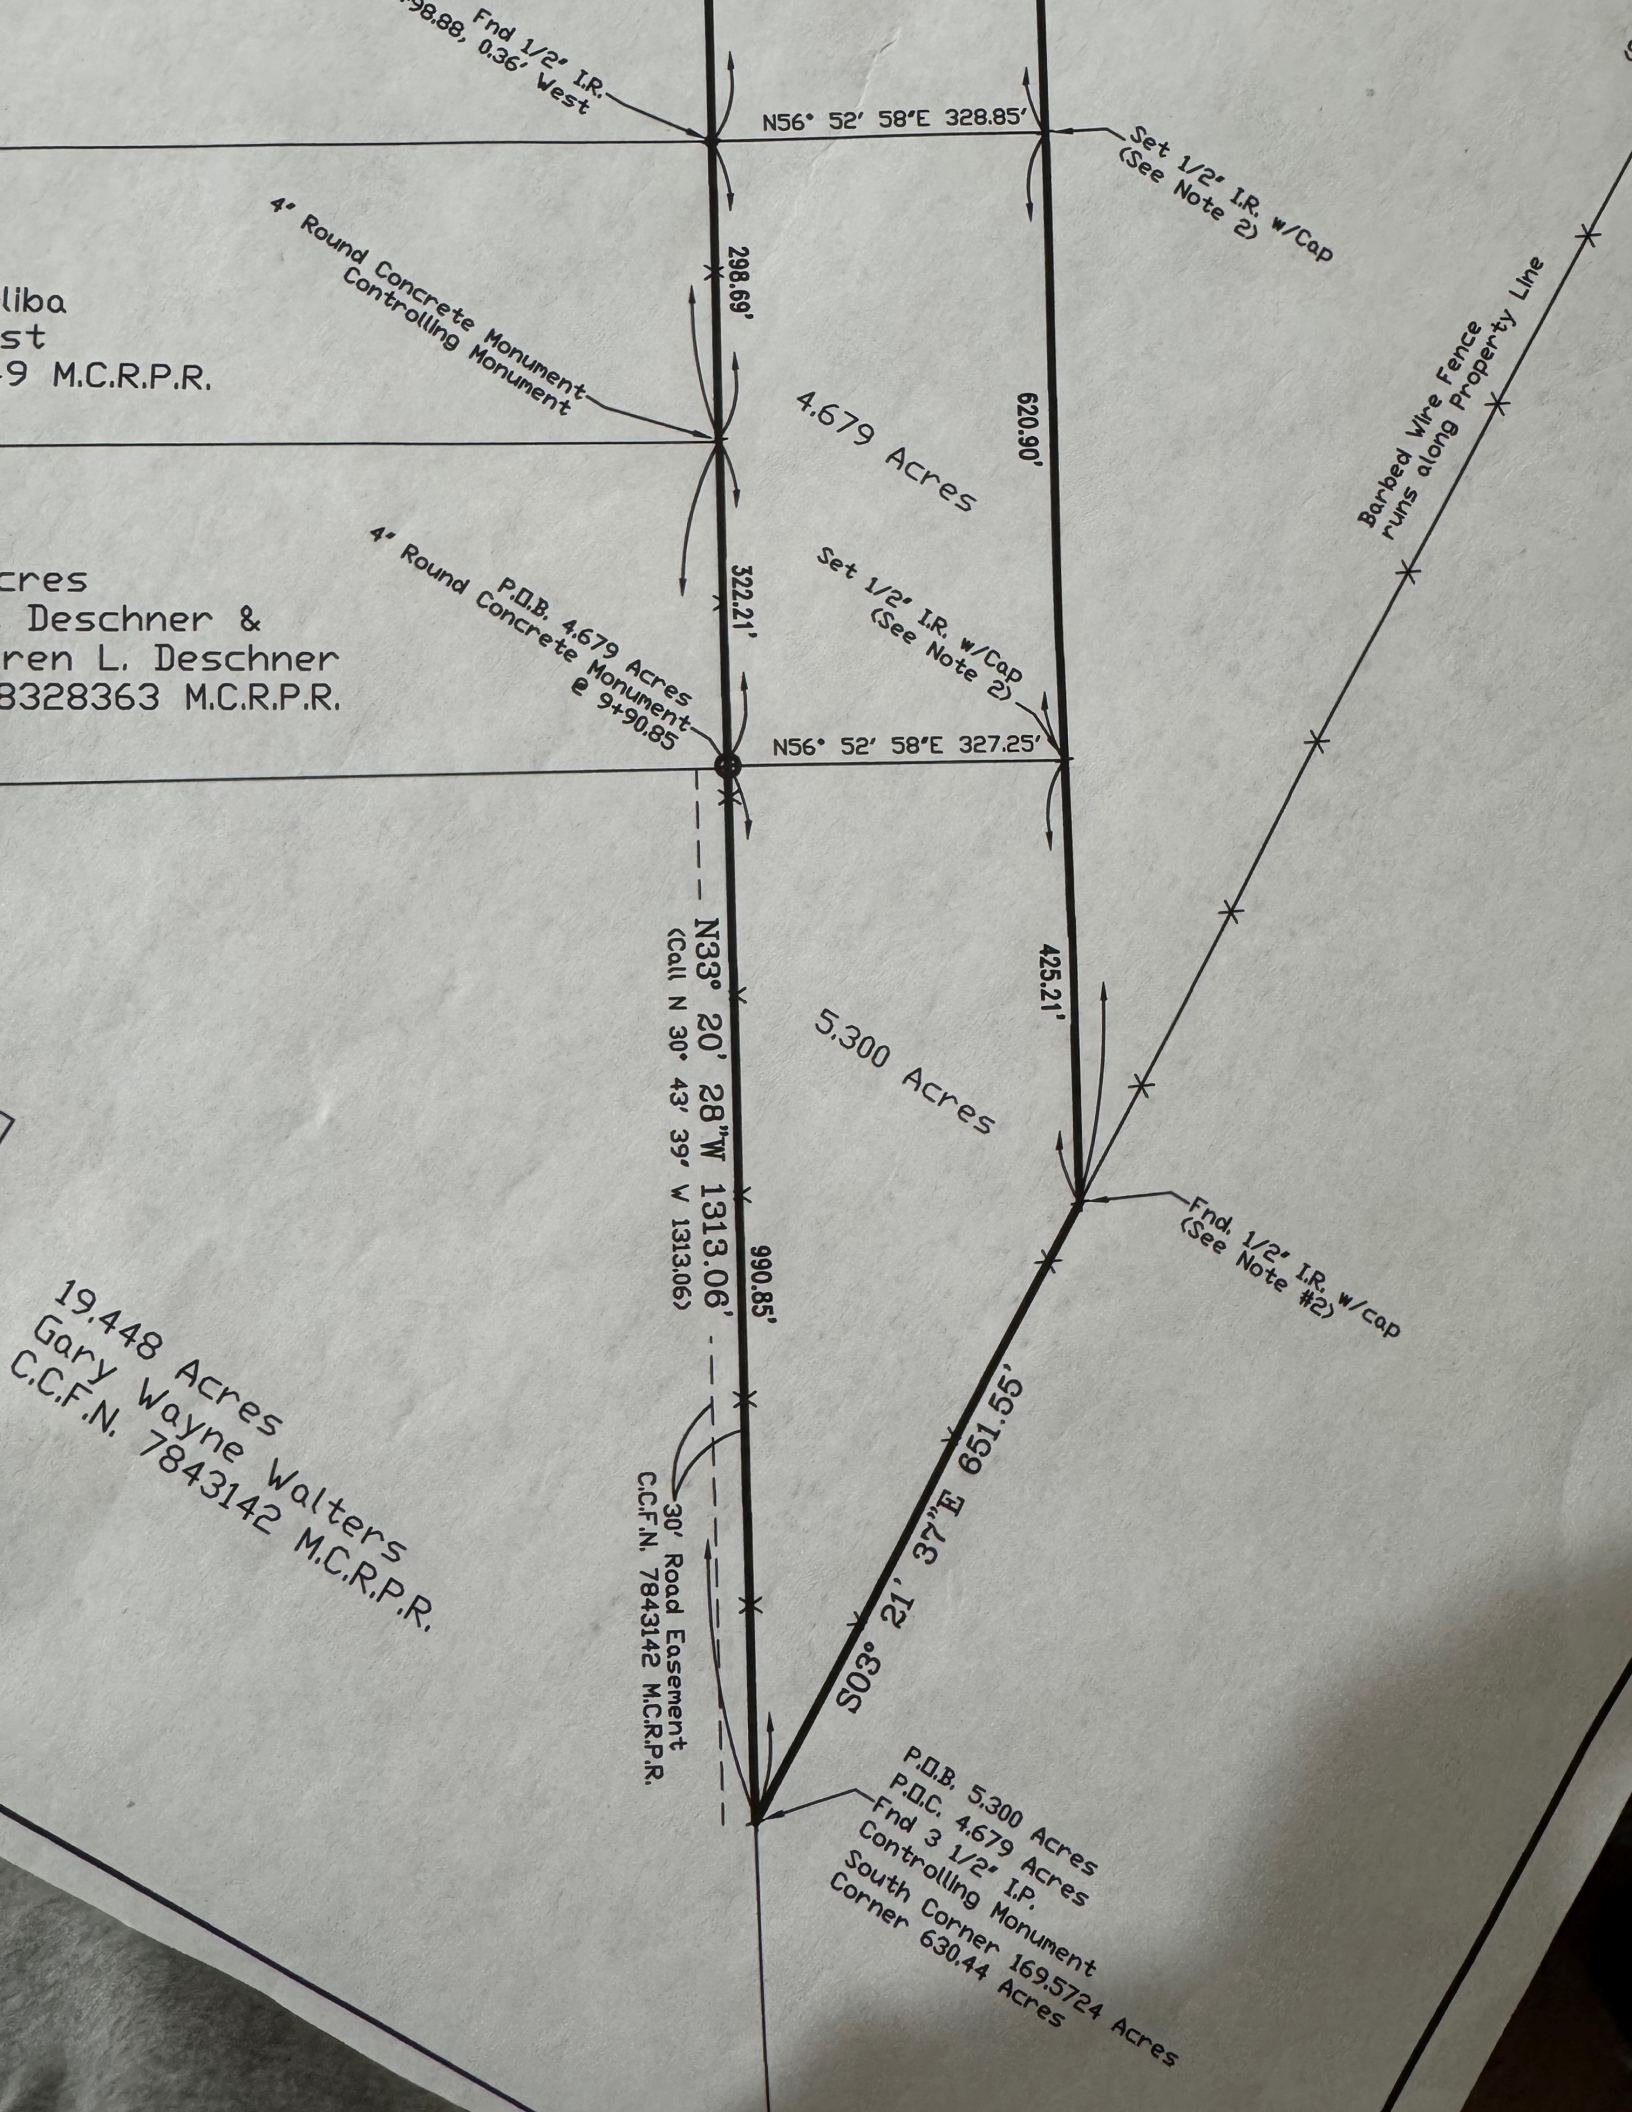

Fnd 1/2" I.R.
98.88', 0.36' West
N56° 52' 58"E 328.85'
Set 1/2" I.R. w/Cap
(See Note 2)
4" Round Concrete Monument
Controlling Monument
298.69'
620.90'
liba
st
9 M.C.R.P.R.
4.679 Acres
Barbed Wire Fence
runs along Property Line
cres
Deschner &
ren L. Deschner
8328363 M.C.R.P.R.
4" Round Concrete Monument
@ 9+90.85
P.O.B. 4.679 Acres
322.21'
Set 1/2" I.R. w/Cap
(See Note 2)
N56° 52' 58"E 327.25'
N33° 20' 28"W 1313.06'
(Call N 30° 43' 39" W 1313.06')
425.21'
5.300 Acres
990.85'
Fnd. 1/2" I.R. w/cap
(See Note #2)
19.448 Acres
Gary Wayne Walters
C.C.F.N. 7843142 M.C.R.P.R.
S03° 21' 37"E 651.55'
30' Road Easement
C.C.F.N. 7843142 M.C.R.P.R.
P.O.B. 5.300 Acres
P.O.C. 4.679 Acres
Fnd 3 1/2" I.P.
Controlling Monument
South Corner 169.5724 Acres
Corner 630.44 Acres