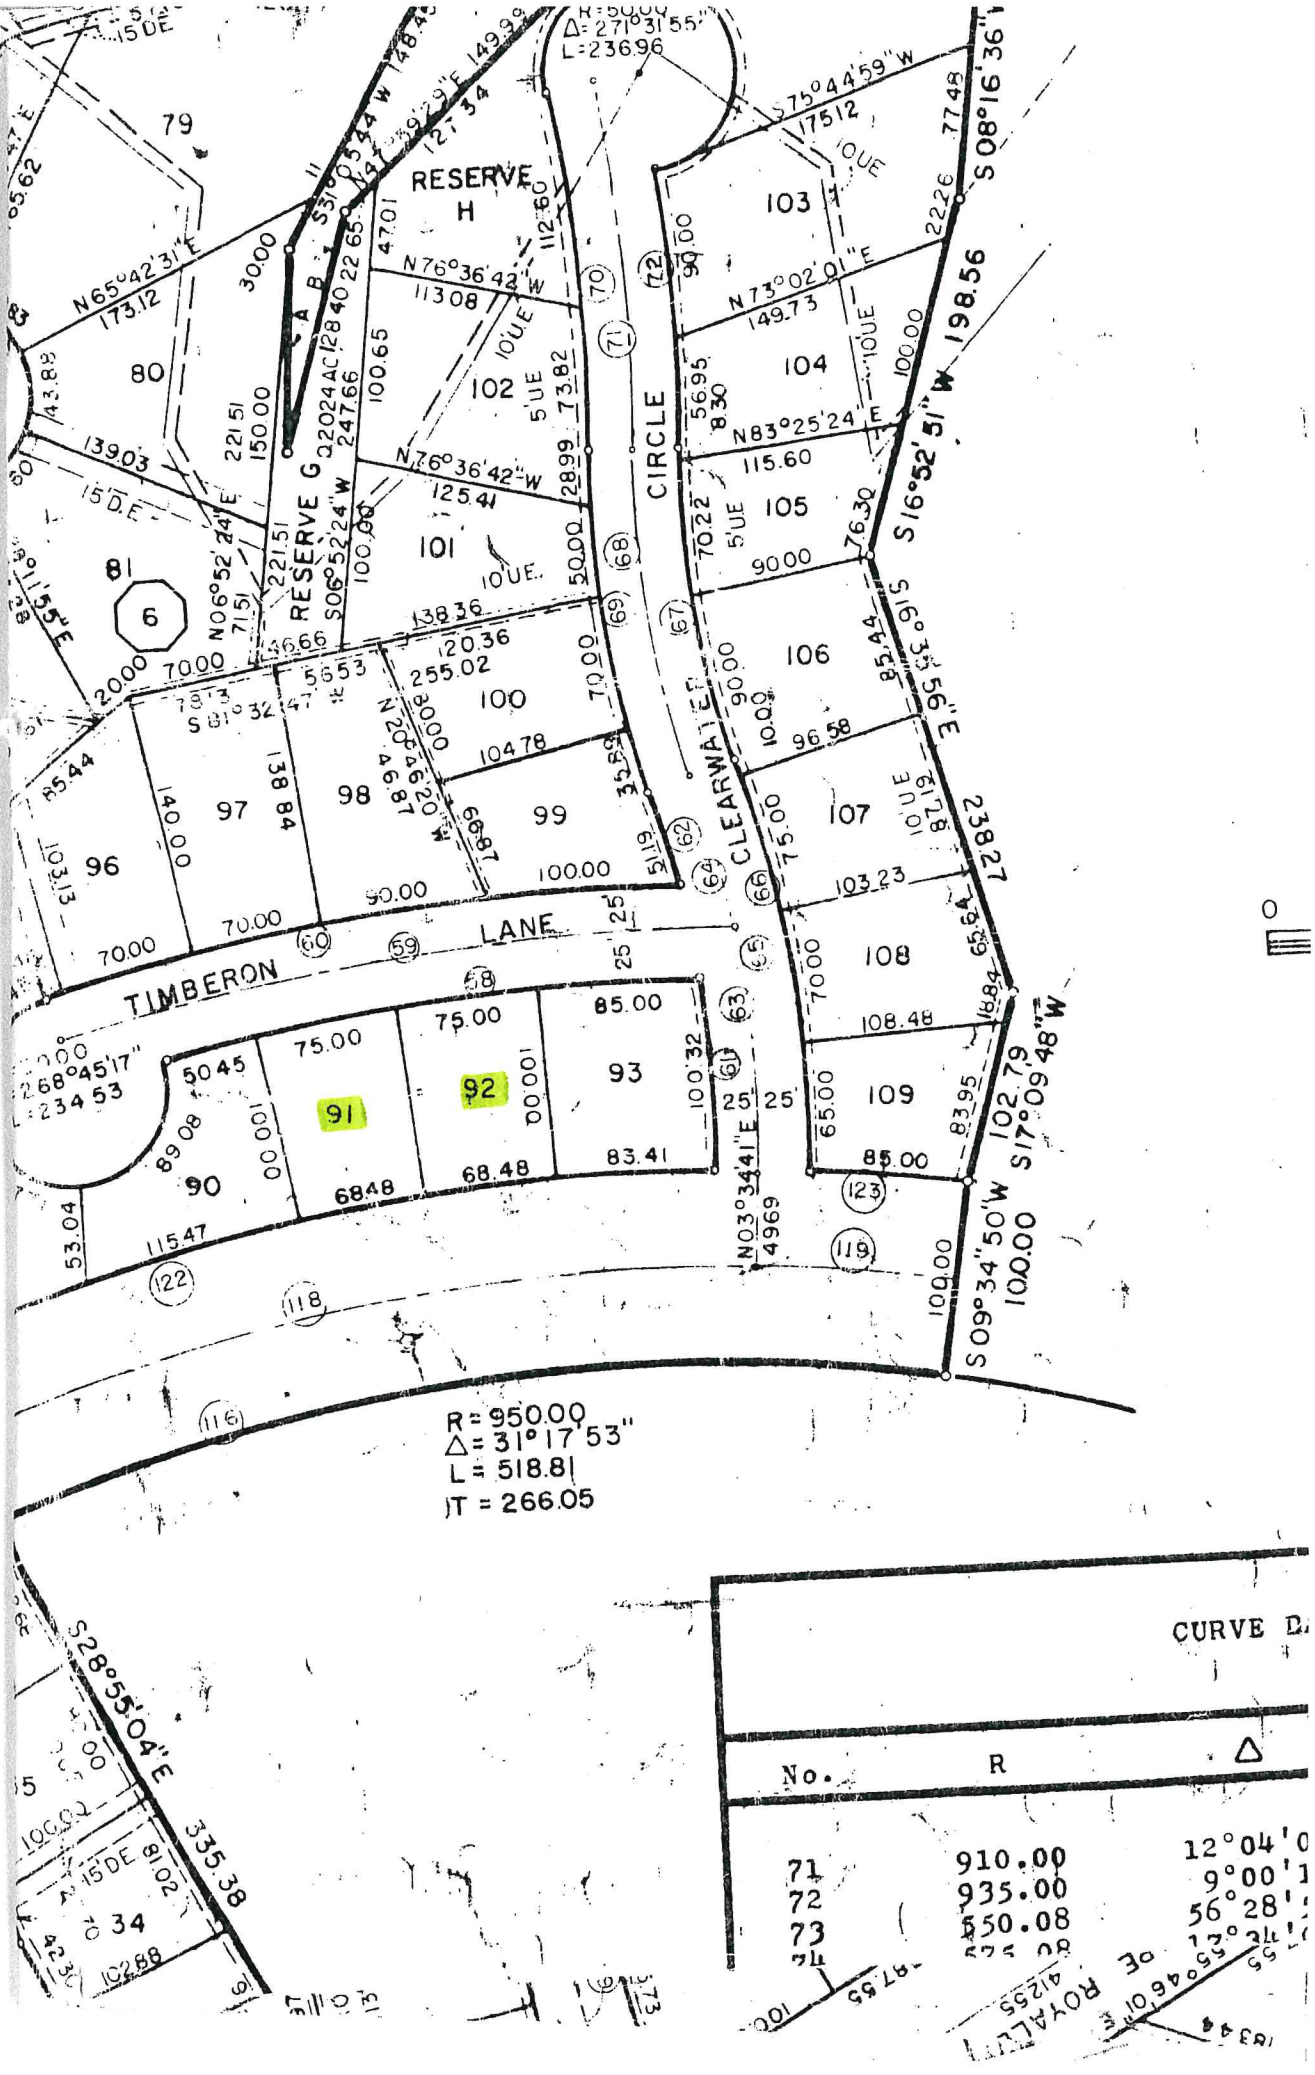
RESERVE H
RESERVE G
CIRCLE
CLEARWATER
TIMBERON LANE
R = 950.00
Δ = 31°17'53"
L = 518.81
T = 266.05
S 08°16'36" W
198.56
S 16°52'51" W
S 16°35'56" E
238.27
S 17°09'48" W
102.79
S 09°34'50" W
100.00
S 28°55'04" E
335.38
N 65°42'31" E
N 76°36'42" W
N 73°02'01" E
N 83°25'24" E
S 75°44'59" W
S 06°52'24" W
N 06°52'24" E
N 20°46'20" W
N 03°34'41" E
S 81°32'47" W
S 68°45'17"
L = 234.53
Δ = 271°31'55"
L = 236.96
CURVE D
No.
R
Δ
71
72
73
910.00
935.00
550.08
12°04'0
9°00'1
56°28'